

北京名创精城工程设计有限公司

DO NOT SCALE DRAWINGS

ALL MEASUREMENTS MUST BE CHECKED AND VARIFIED ON SITE

备注
Remark

设计变更
Revision

阶段 施工图设计

建设单位
Developer

工程名称
Project

图纸名称 原始平面图
Drawing Title

图纸编号 JLS-08-01
Project No.

设计
Designed

校对
Check


审核
Verified

日期 2023年4月25日
Date

比例
Scale

图纸编号
Drawing No.

变更序号
Revision No. A

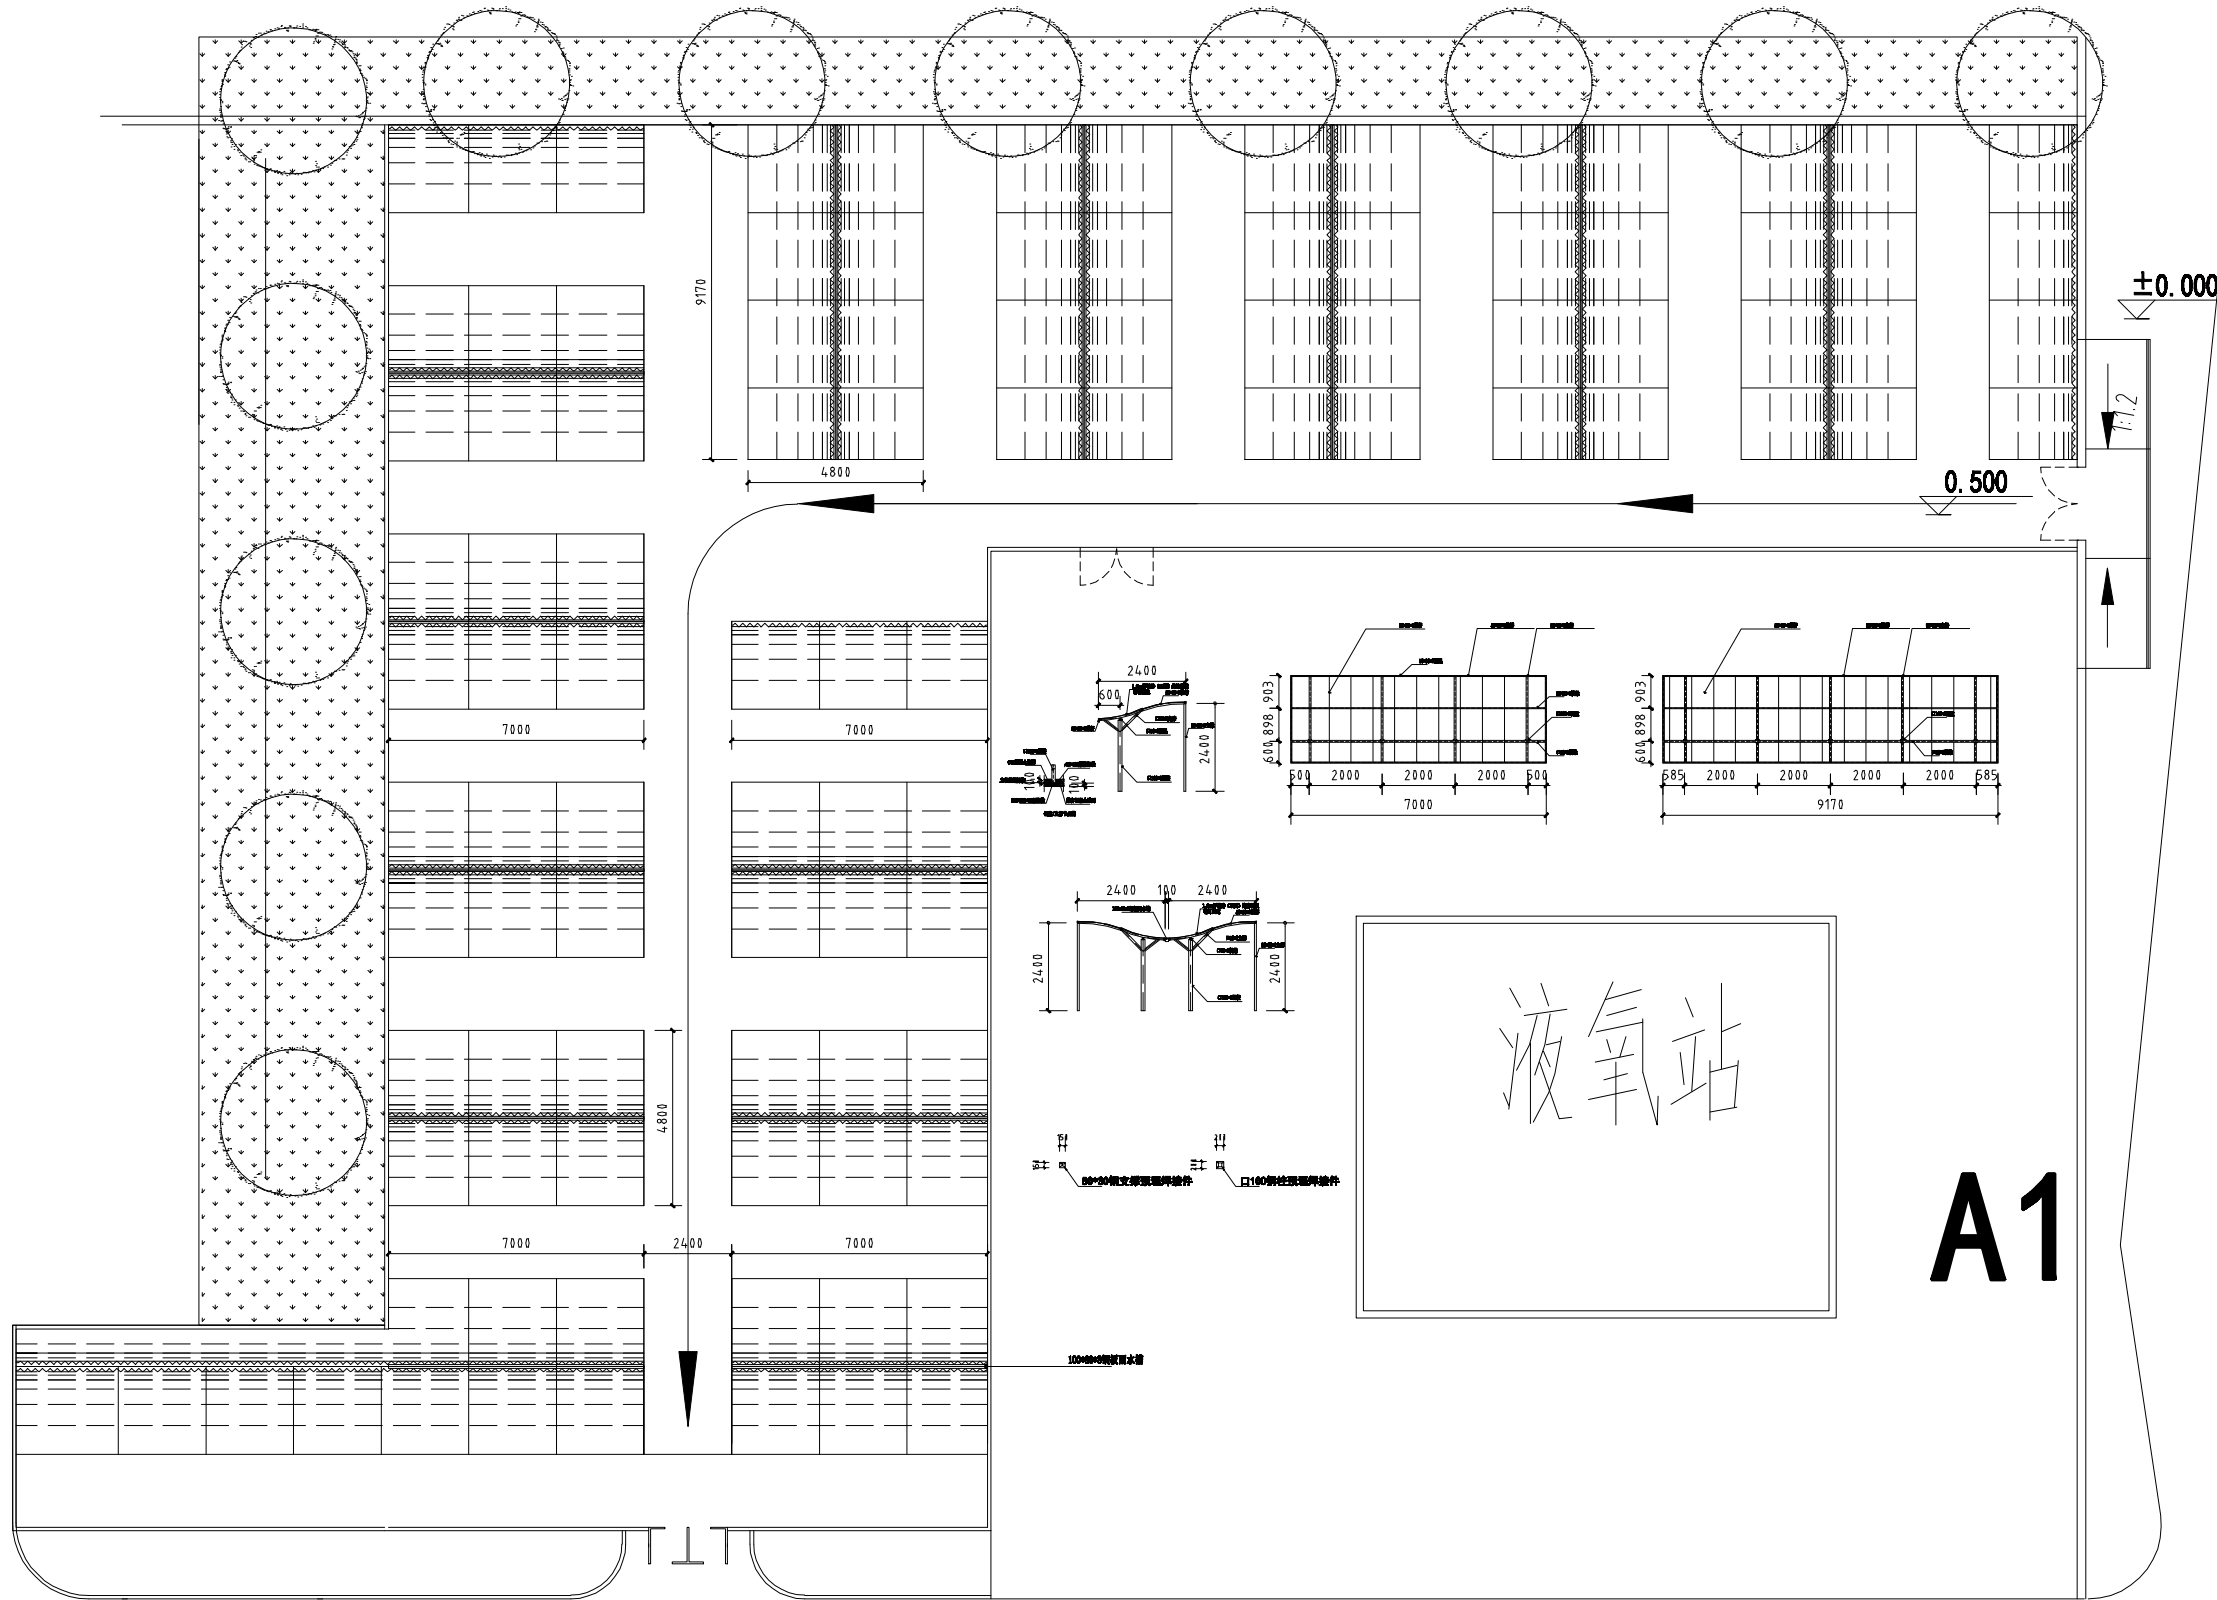

北京名创精城工程设计有限公司

DO NOT SCALE DRAWINGS

ALL MEASUREMENTS MUST BE CHECKED AND VERIFIED ON SITE

备注
Remark

设计变更
Revision

阶段 施工图设计

建设单位
Developer

工程名称
Project

图纸名称
Drawing Title 雨棚详图

图纸编号
Project No. JLS-08-01

设计
Designed

校对
Check


审核
Verified

日期
Date 2023年4月25日

比例
Scale

图纸编号
Drawing No.

变更序号
Revision No. A

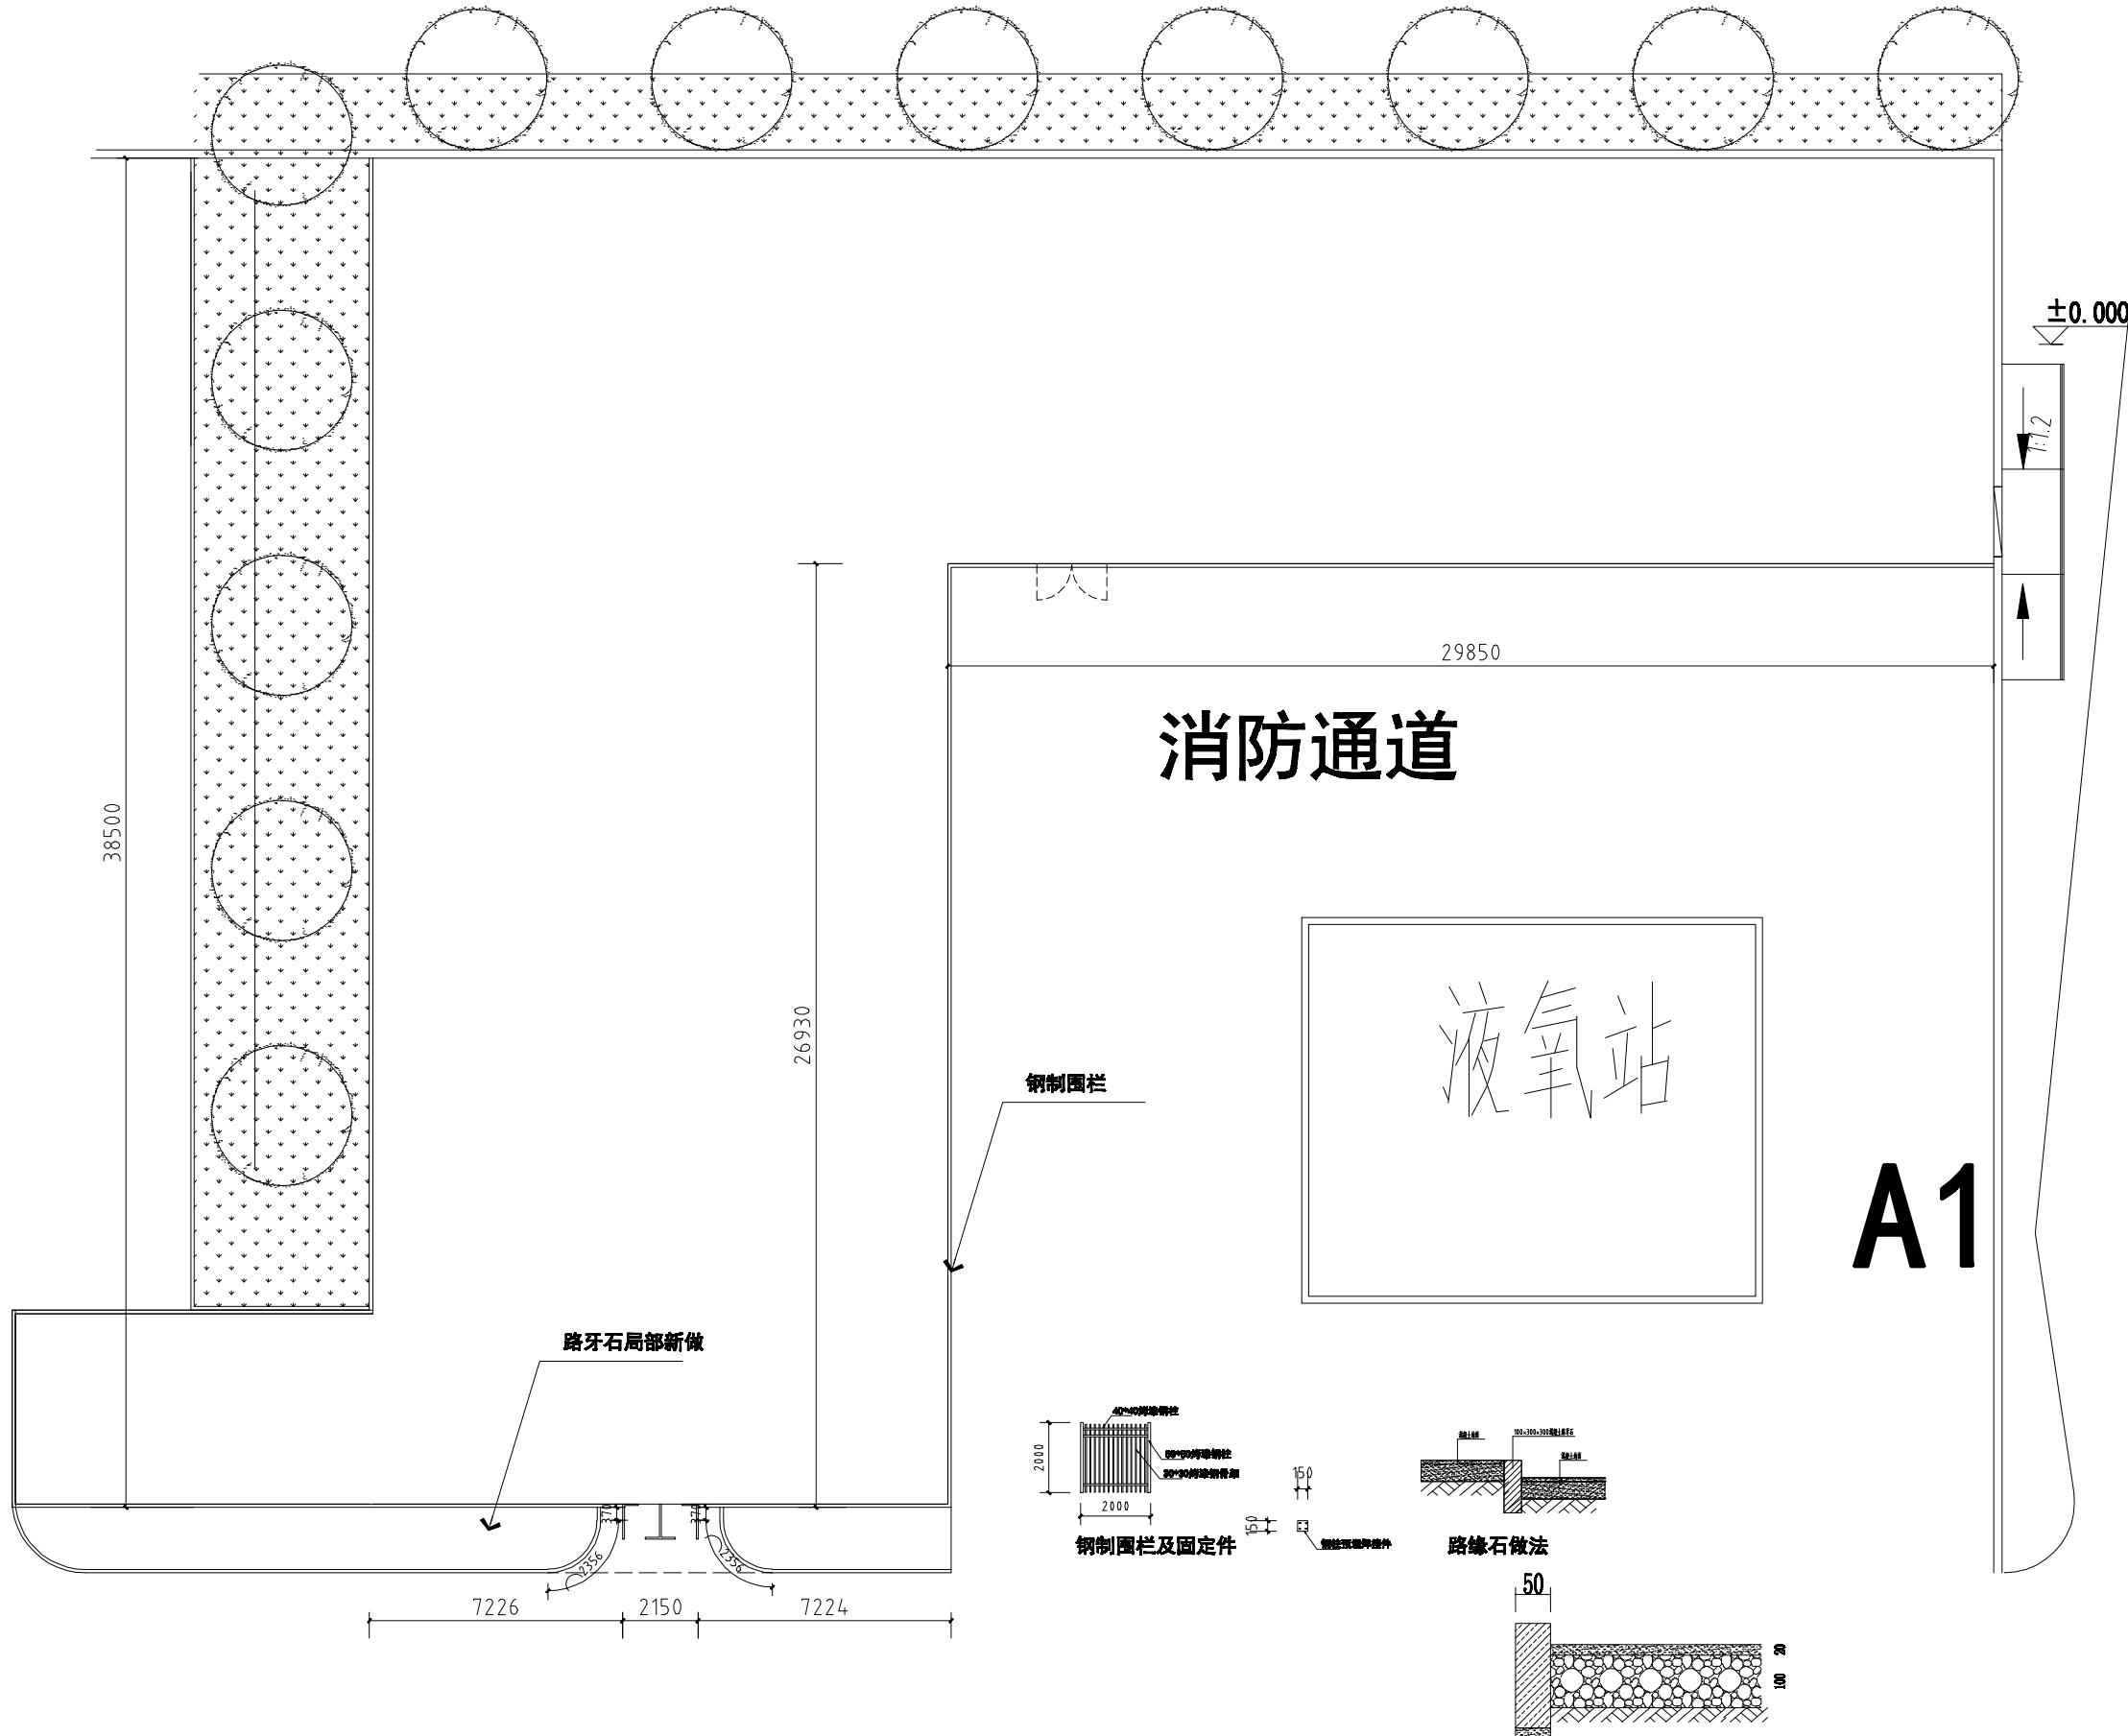

北京名创精诚工程设计有限公司

DO NOT SCALE DRAWINGS

ALL MEASUREMENTS MUST BE CHECKED AND VARIFIED ON SITE

备注
Remark

设计变更
Revision

阶段 施工图设计

建设单位
Developer

工程名称
Project

图纸名称
Drawing Title 护栏布置图

图纸编号
Project No. JLS-08-01

设计
Designed

校对
Check


审核
Verified

日期
Date 2023年4月25日

比例
Scale

图纸编号
Drawing No.

变更序号
Revision No. A

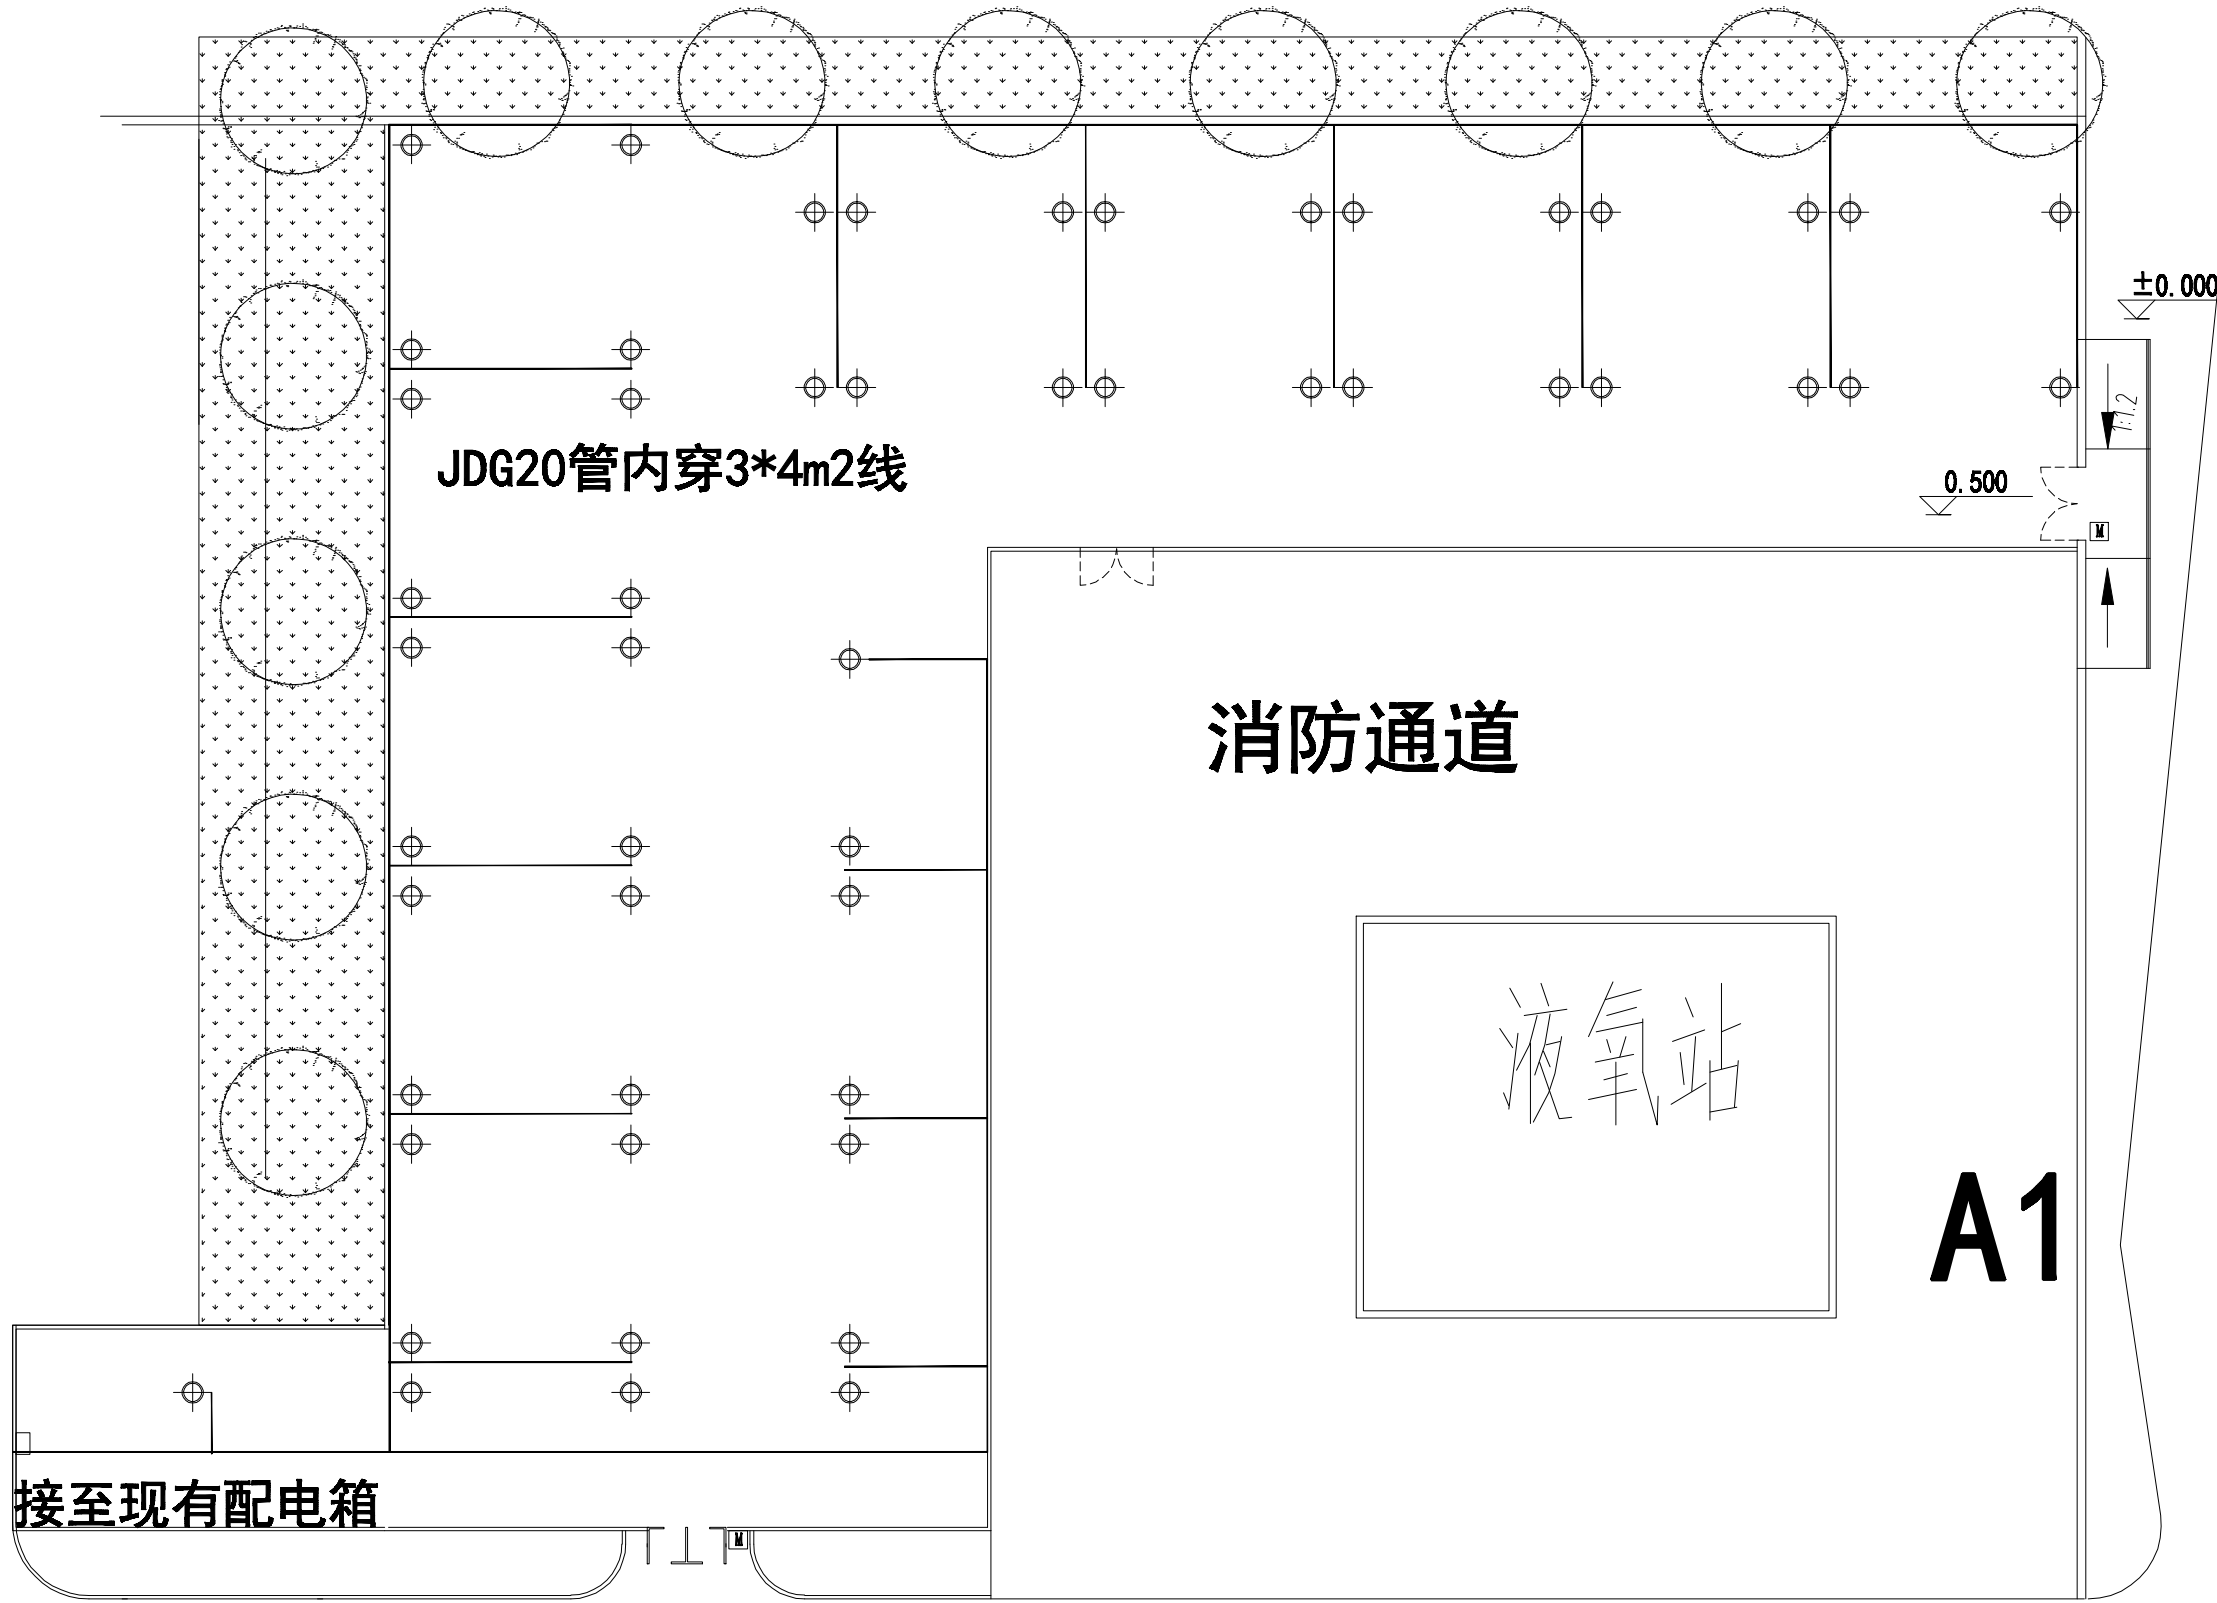

北京名创精诚工程设计有限公司

DO NOT SCALE DRAWINGS

ALL MEASUREMENTS MUST BE CHECKED AND VARIFIED ON SITE

备注
Remark

设计变更
Revision

阶段 施工图设计

建设单位
Developer

工程名称
Project

图纸名称 照明布置图
Drawing Title

图纸编号 JLS-08-01
Project No.

设计
Designed

校对
Check


审核
Verified

日期 2023年4月25日
Date

比例
Scale

图纸编号
Drawing No.

变更序号
Revision No. A

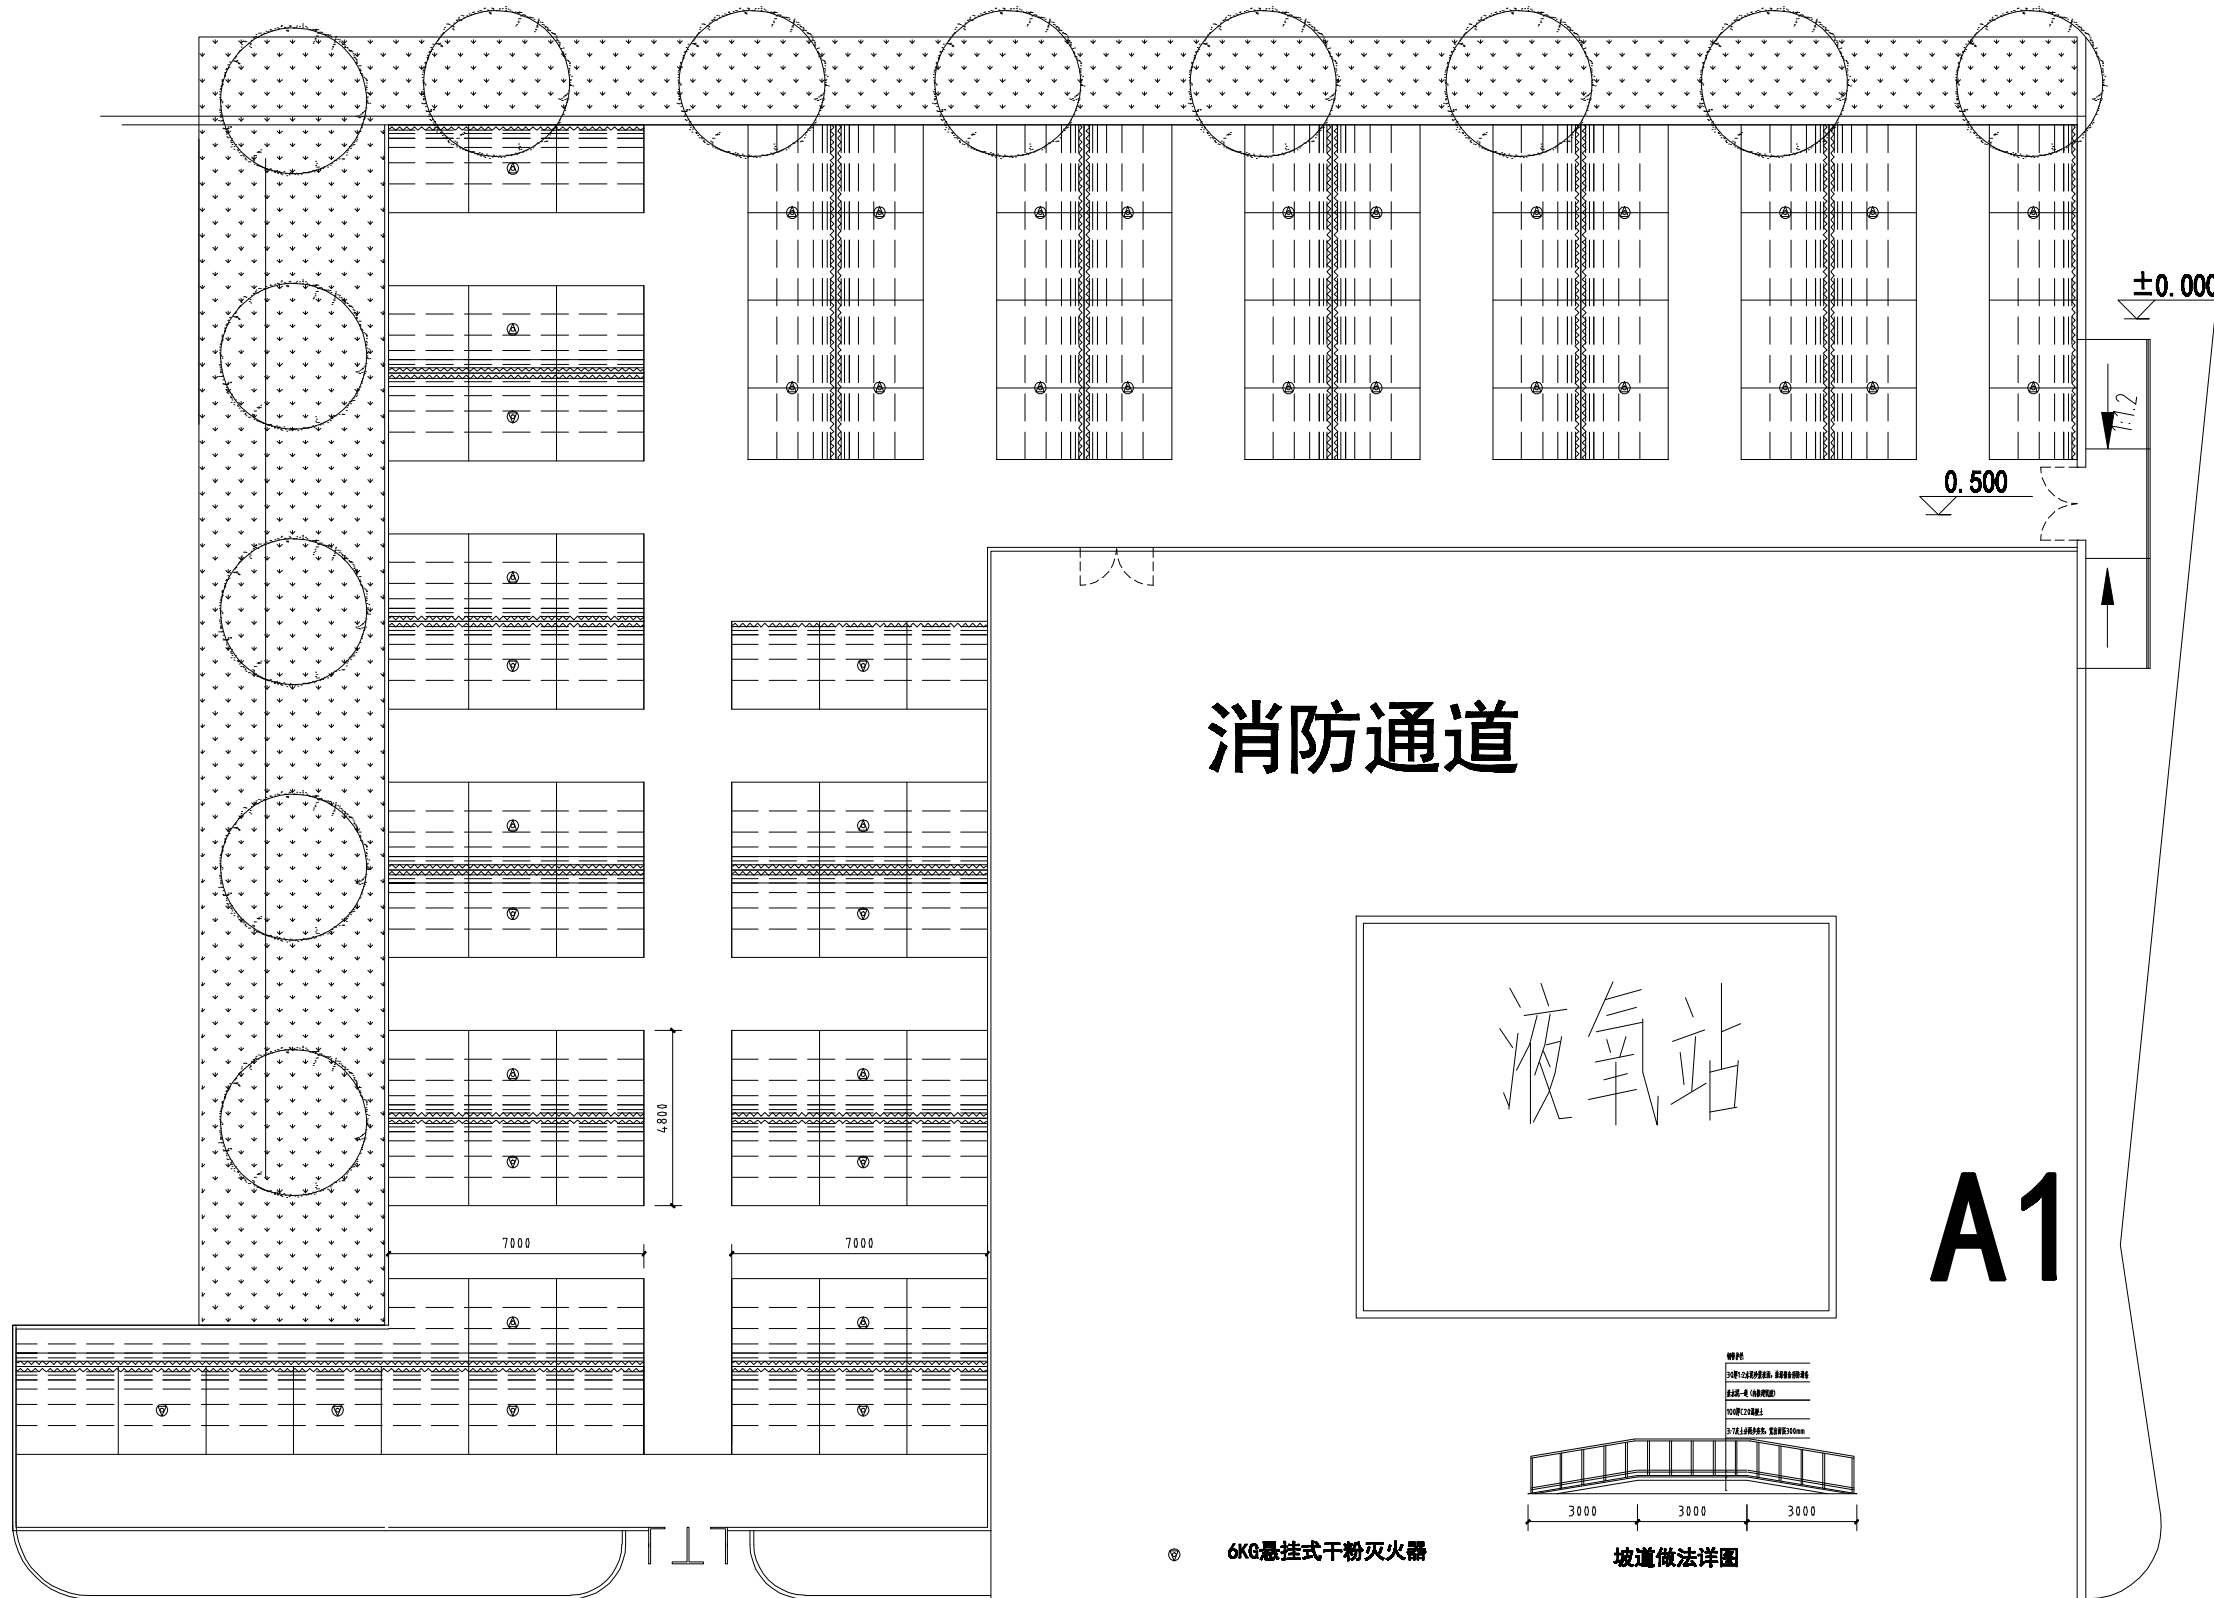

北京名创精城工程设计有限公司

DO NOT SCALE DRAWINGS

ALL MEASUREMENTS MUST BE CHECKED AND VERIFIED ON SITE

备注
Remark

设计变更
Revision

阶段 施工图设计

建设单位
Developer

工程名称
Project

图纸名称
Drawing Title 灭火器布置图

图纸编号
Project No. JLS-08-01

设计
Designed

校对
Check


审核
Verified

日期
Date 2023年4月25日

比例
Scale

图纸编号
Drawing No.

变更序号
Revision No. A

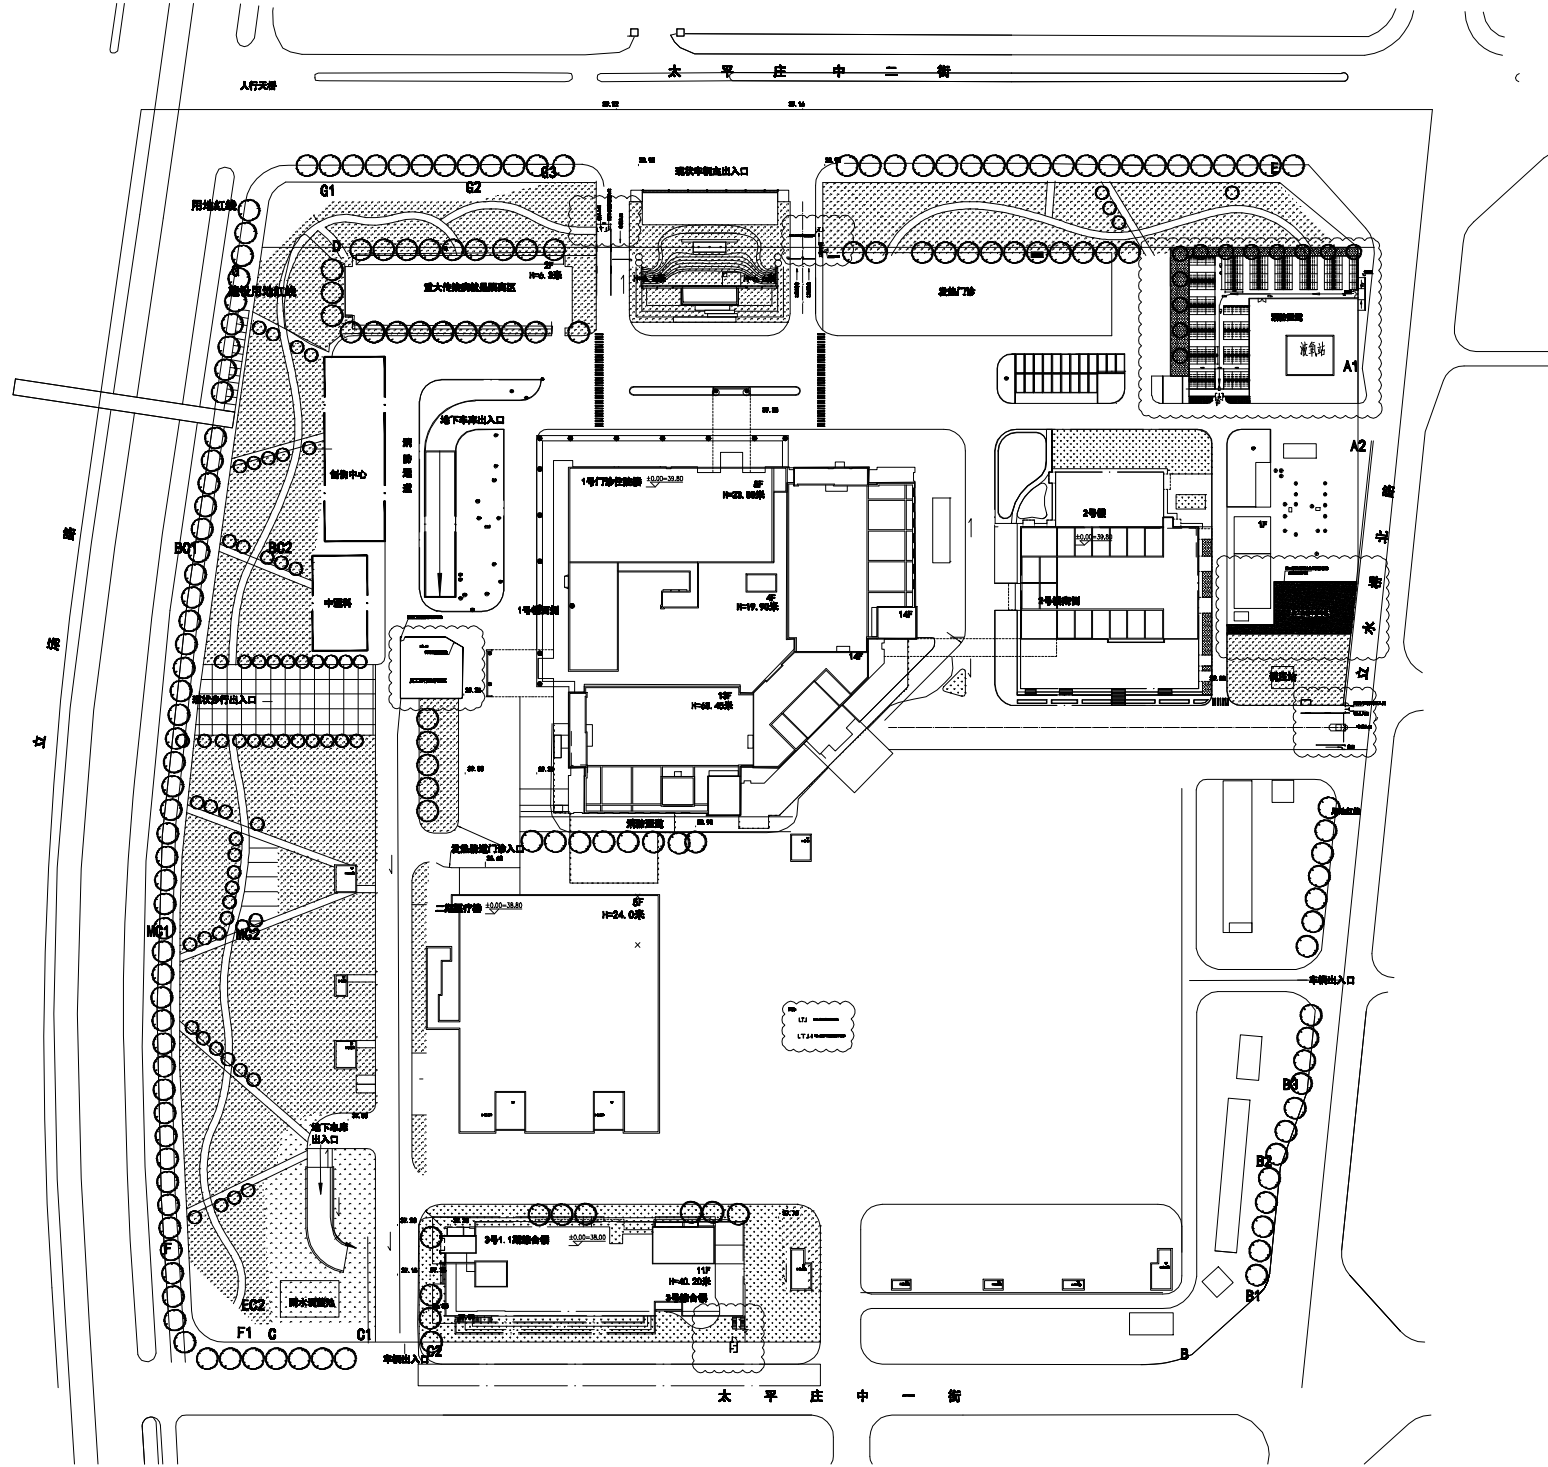

北京名创精诚工程设计有限公司

DO NOT SCALE DRAWINGS

ALL MEASUREMENTS MUST BE CHECKED AND VERIFIED ON SITE

备注
Remark

设计变更
Revision

阶段 施工图设计

建设单位
Developer

工程名称
Project

图纸名称
Drawing Title 新增镀锌钢管护栏平面图

图纸编号
Project No. JLS-08-01

设计
Designed

校对
Check

审核
Verified

日期
Date 2023年4月25日

比例
Scale

图纸编号
Drawing No.

变更序号
Revision No. A