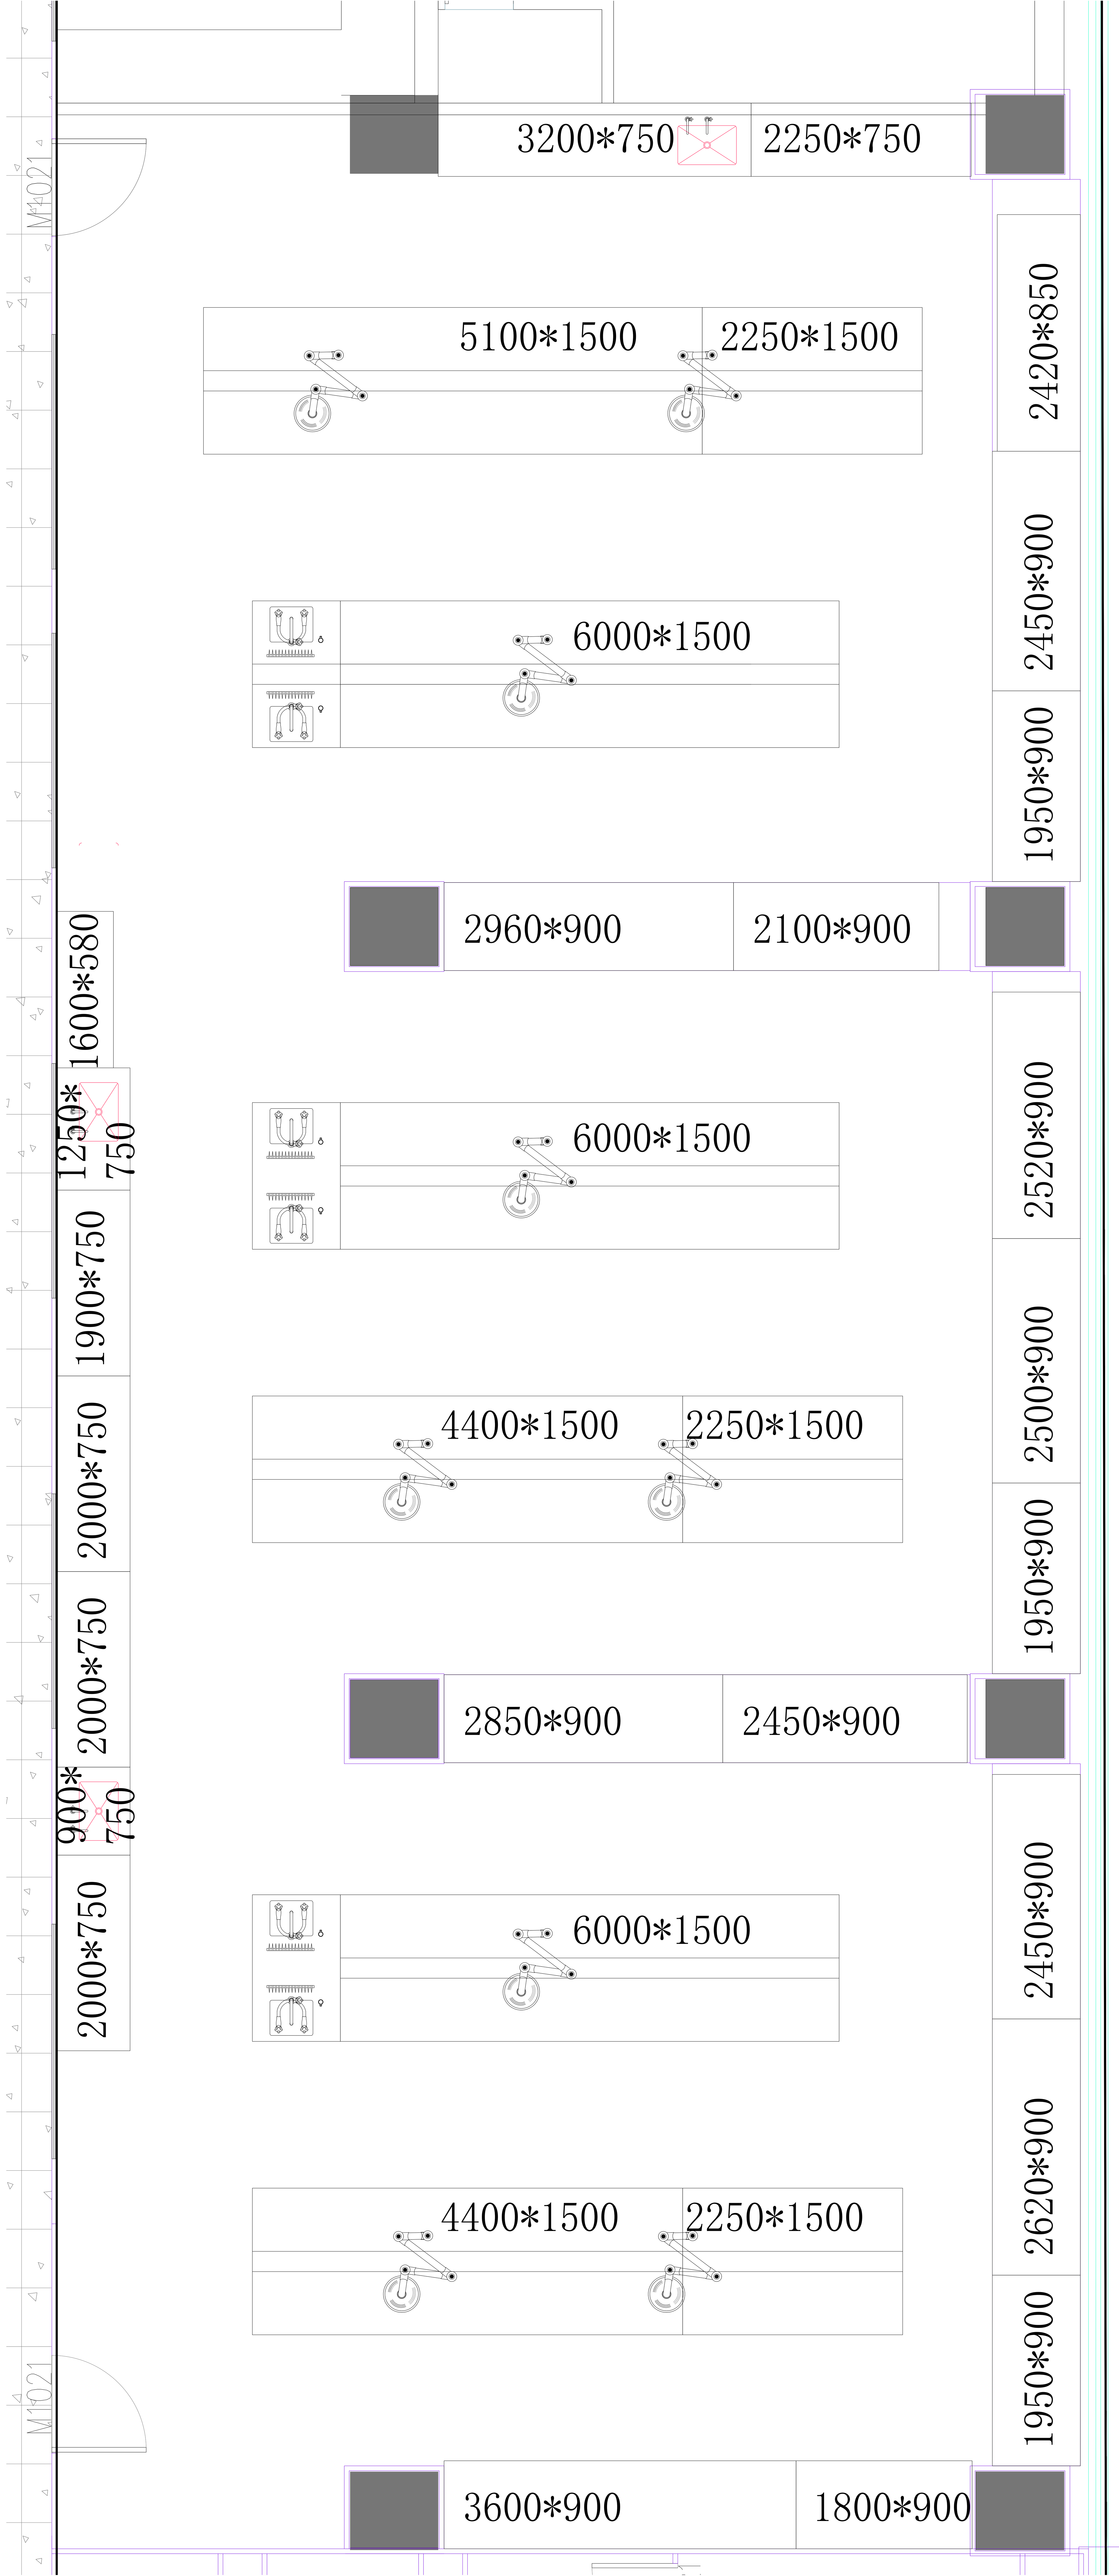
3200*750
2250*750
M1021
5100*1500
2250*1500
2420*850
6000*1500
2450*900
1950*900
2960*900
2100*900
1600*580
1250*750
6000*1500
2520*900
1900*750
4400*1500
2250*1500
2500*900
2000*750
1950*900
2000*750
2850*900
2450*900
900*750
2000*750
6000*1500
2450*900
4400*1500
2250*1500
2620*900
1950*900
M1021
3600*900
1800*900